Чертежи и проекты беседок и мангалов

Все о печах и каминах: PechnoeDelo.com

Беседки

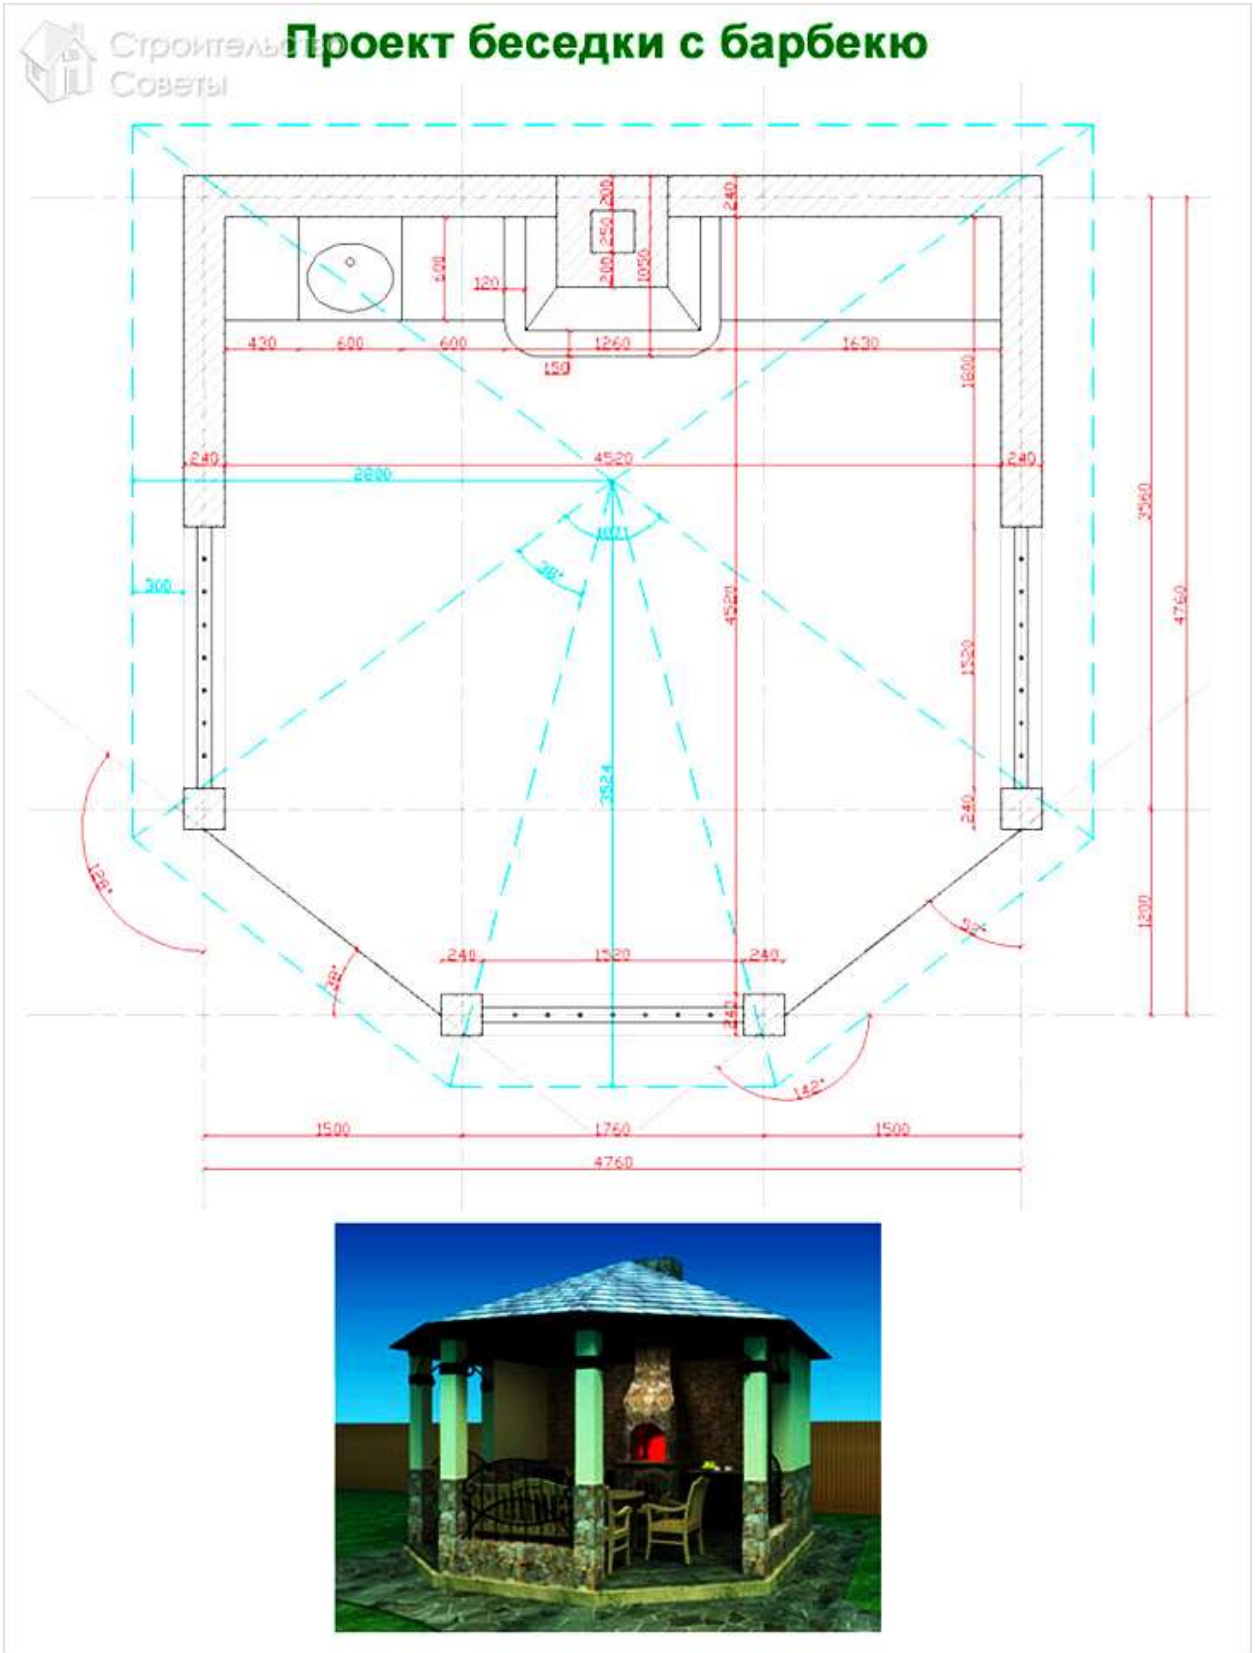

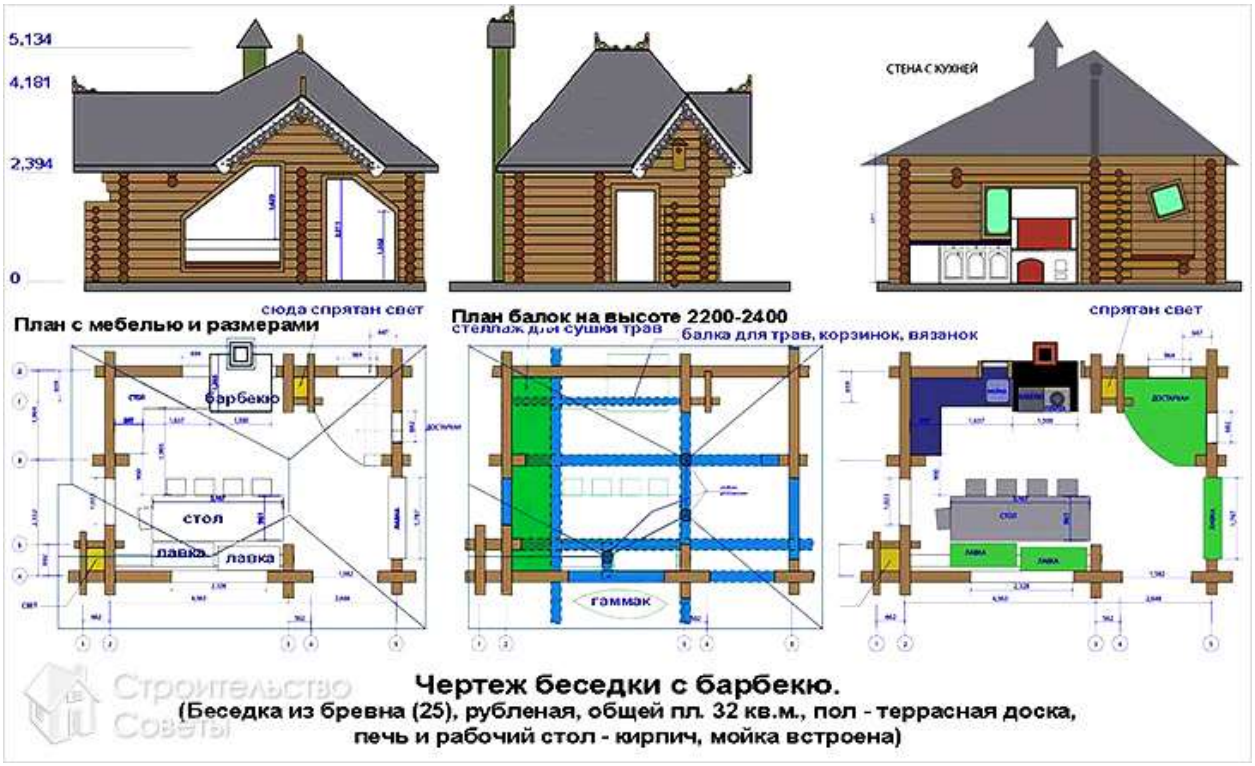

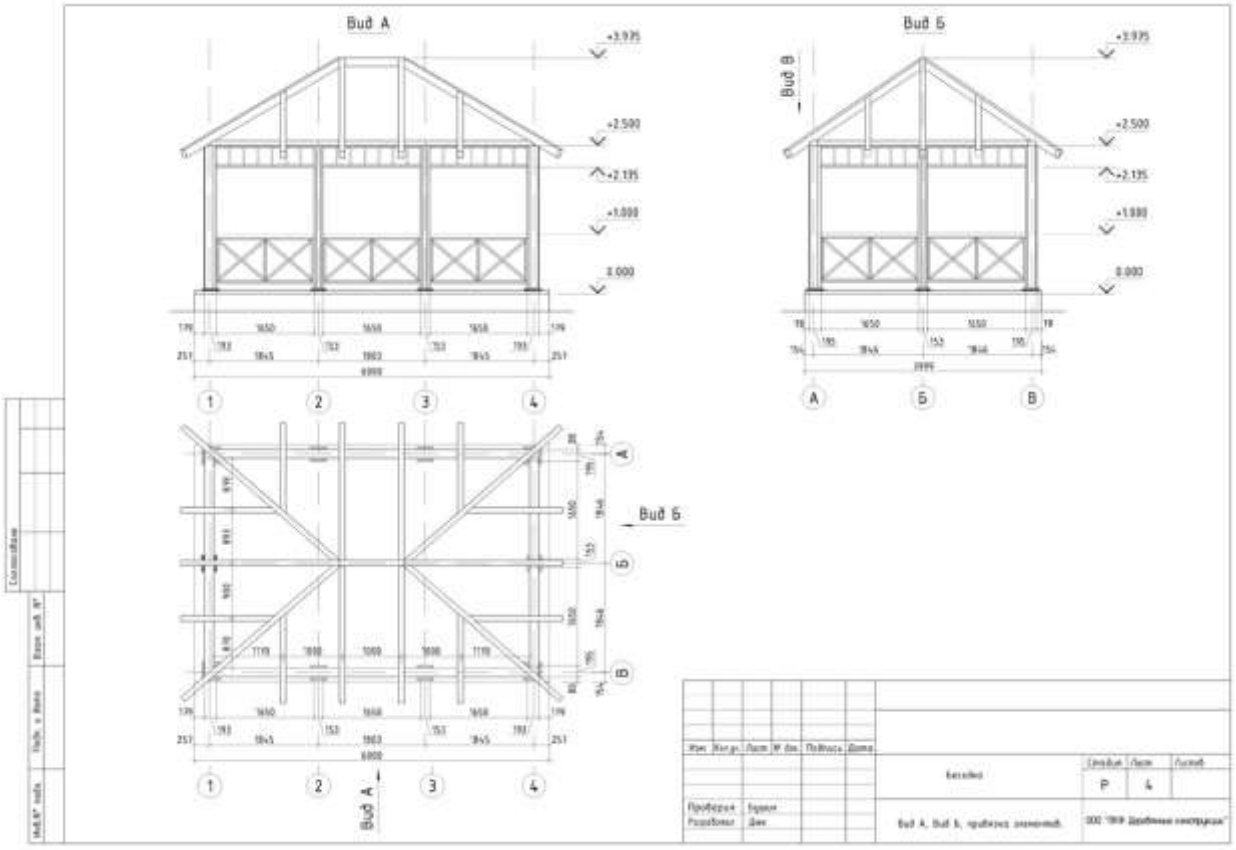

Монтажный чертеж прямоугольной беседки

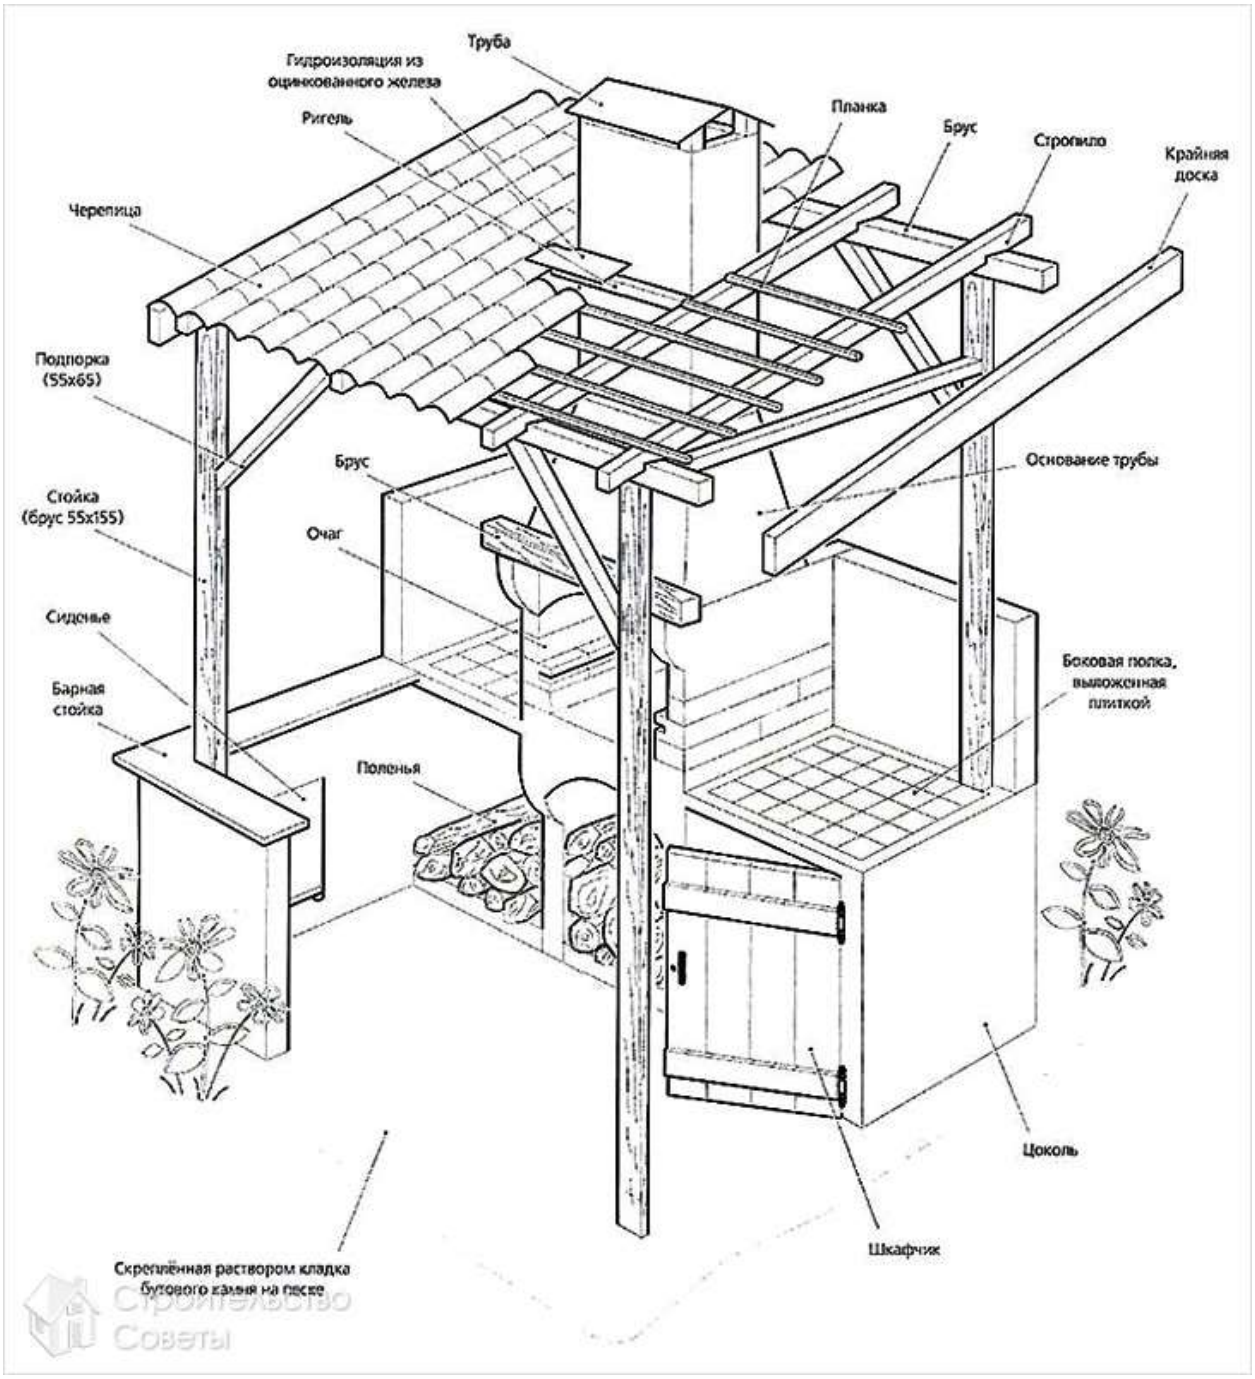
Труба
Гидроизоляция из оцинкованного железа
Ригель
Планка
Брус
Стропило
Крайняя доска
Черепица
Подпорка (55х65)
Брус
Основание трубы
Стойка (брус 55х155)
Очаг
Сиденье
Боковая полка, выложенная плиткой
Барная стойка
Поленья
Цоколь
Шкафчик
Скреплённая раствором кладка бутового камня на песке

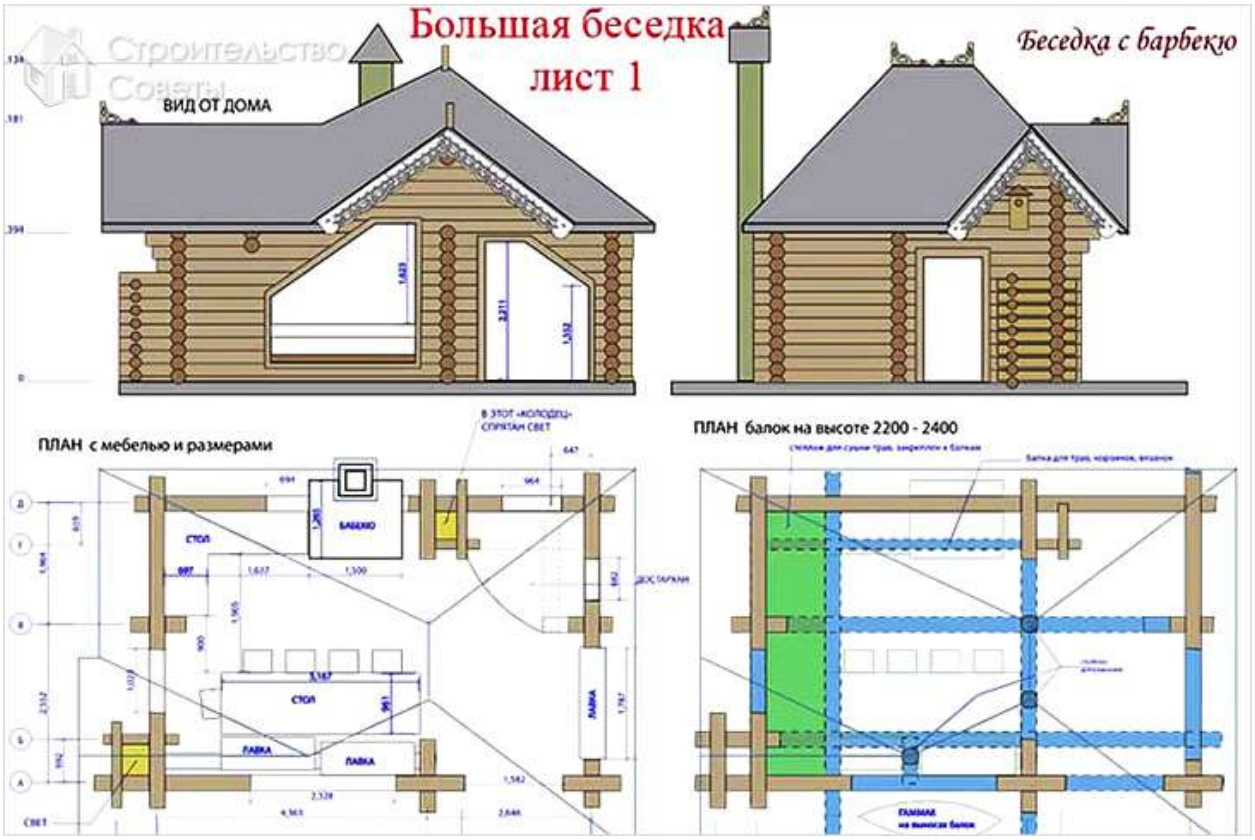

Схема каркаса беседки

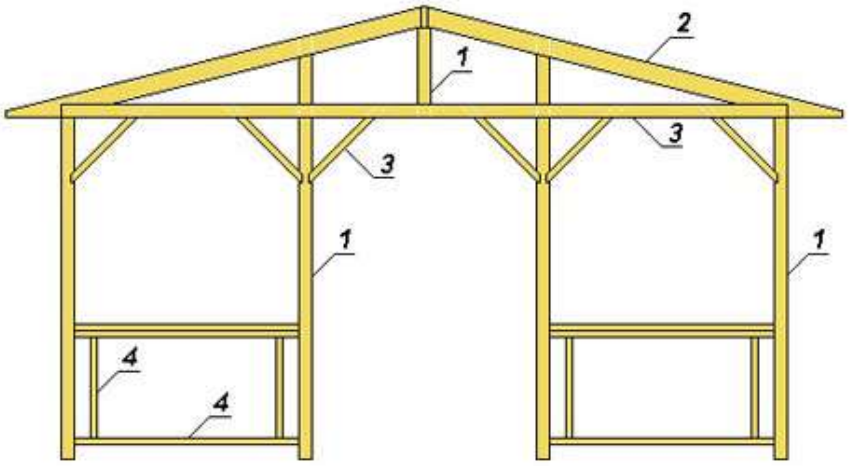

1. Фронтальный фасад

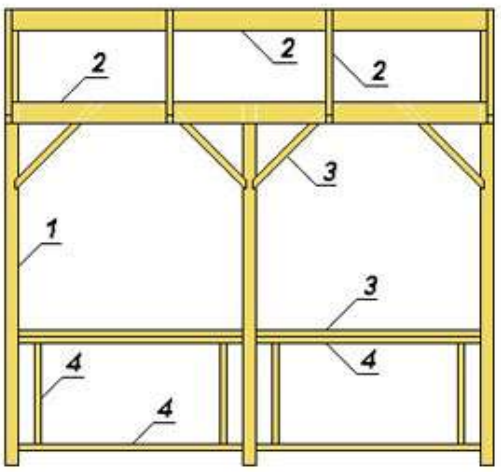

1. Брус 100x100
2. Доска 150x50
3. Доска 100x50
4. Доска 75x25

1Drevo.ru

2. Боковой фасад

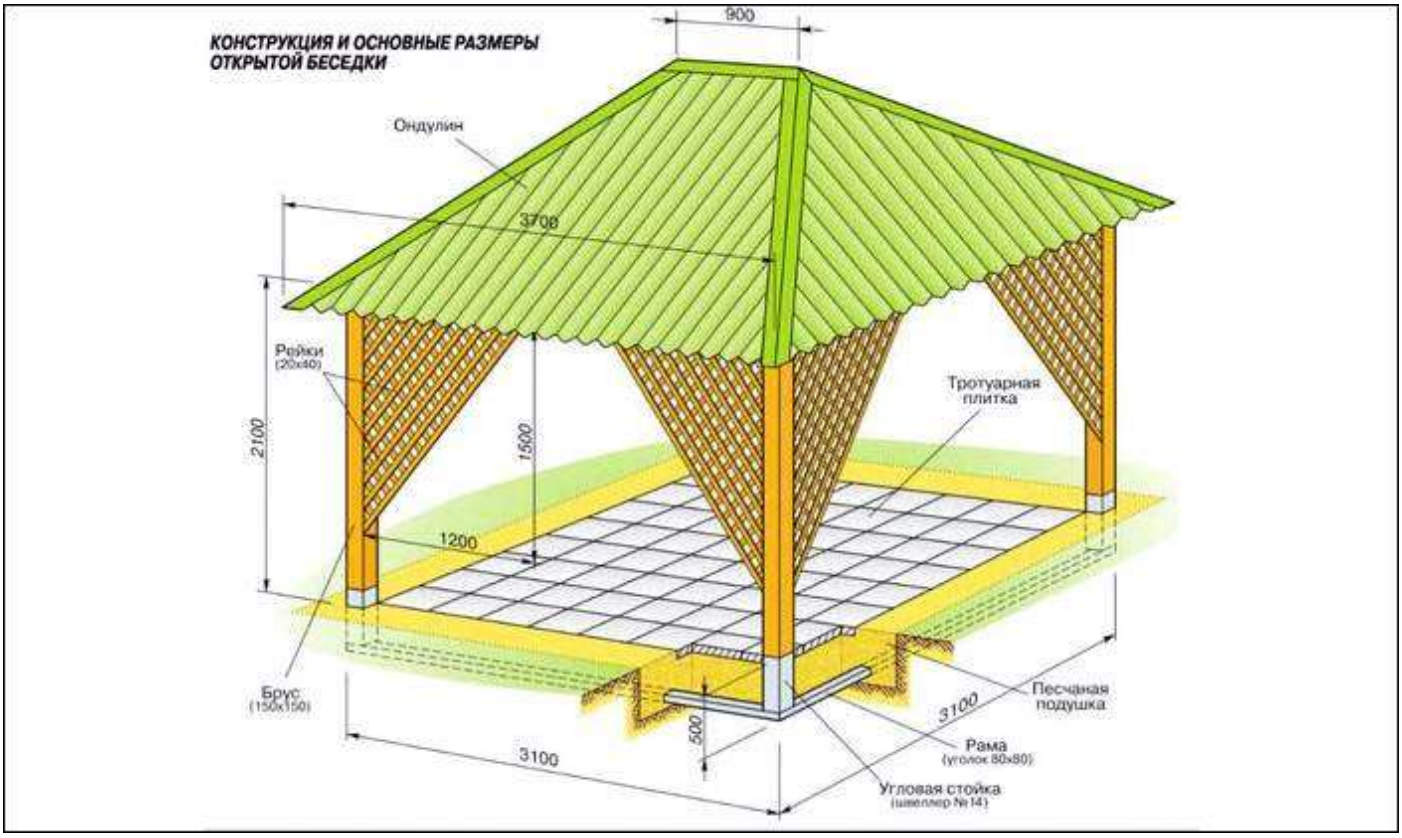

Конструкция и основные размеры открытой прямоугольной беседки

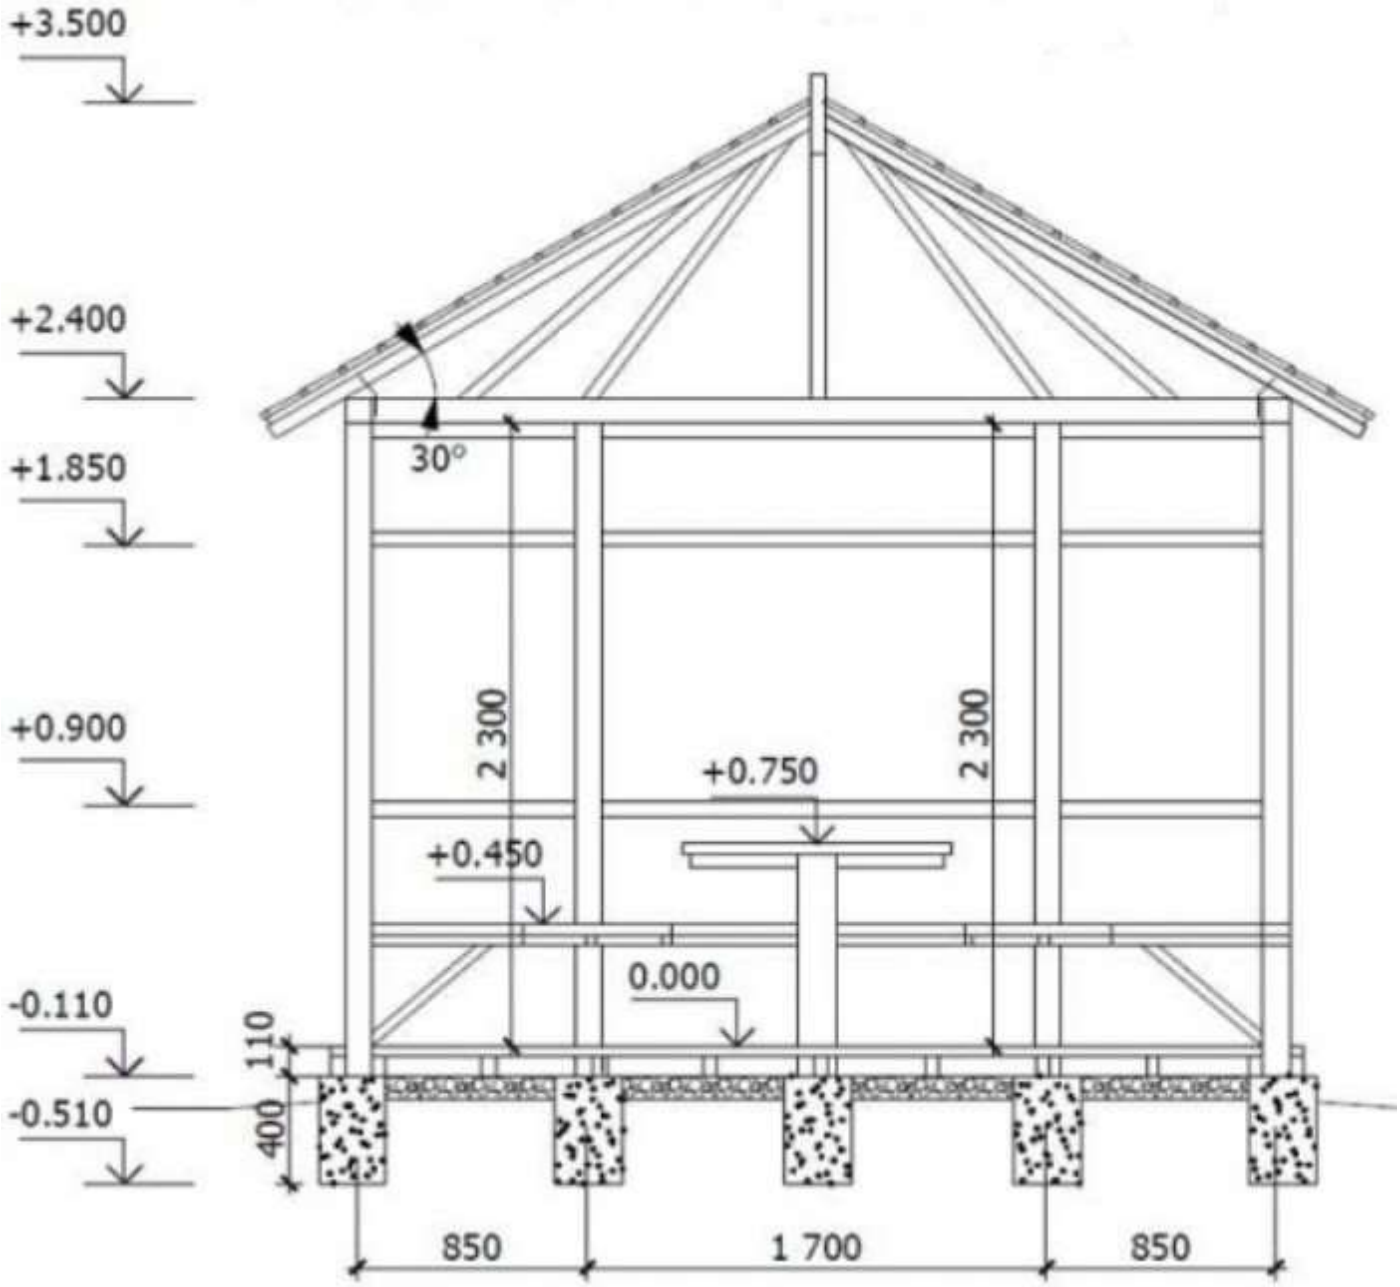

Высотная разбивка на чертеже беседки с шестиугольным основанием

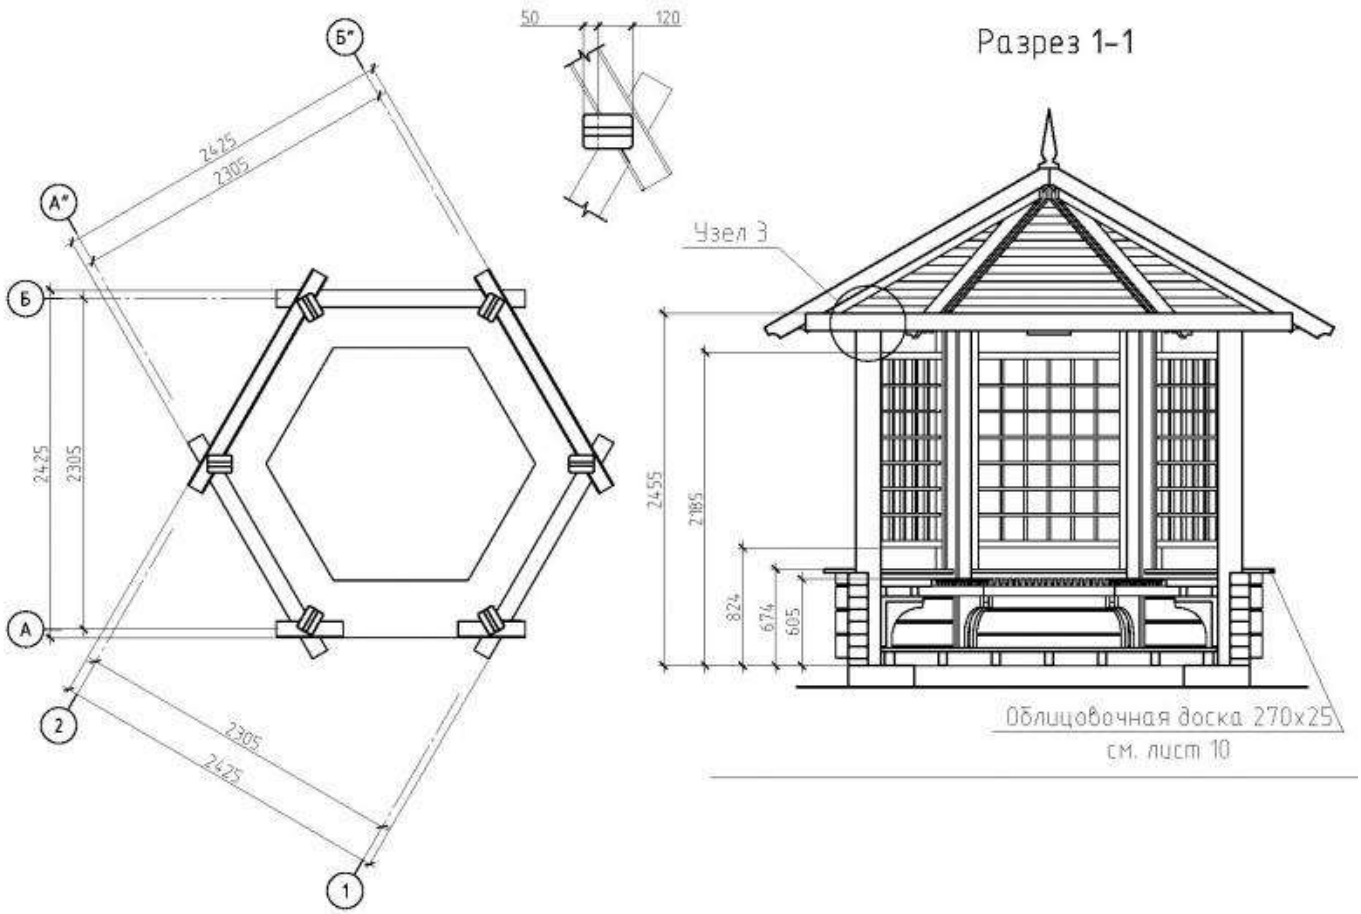

Основные размеры в плане и по высоте шестиугольной беседки

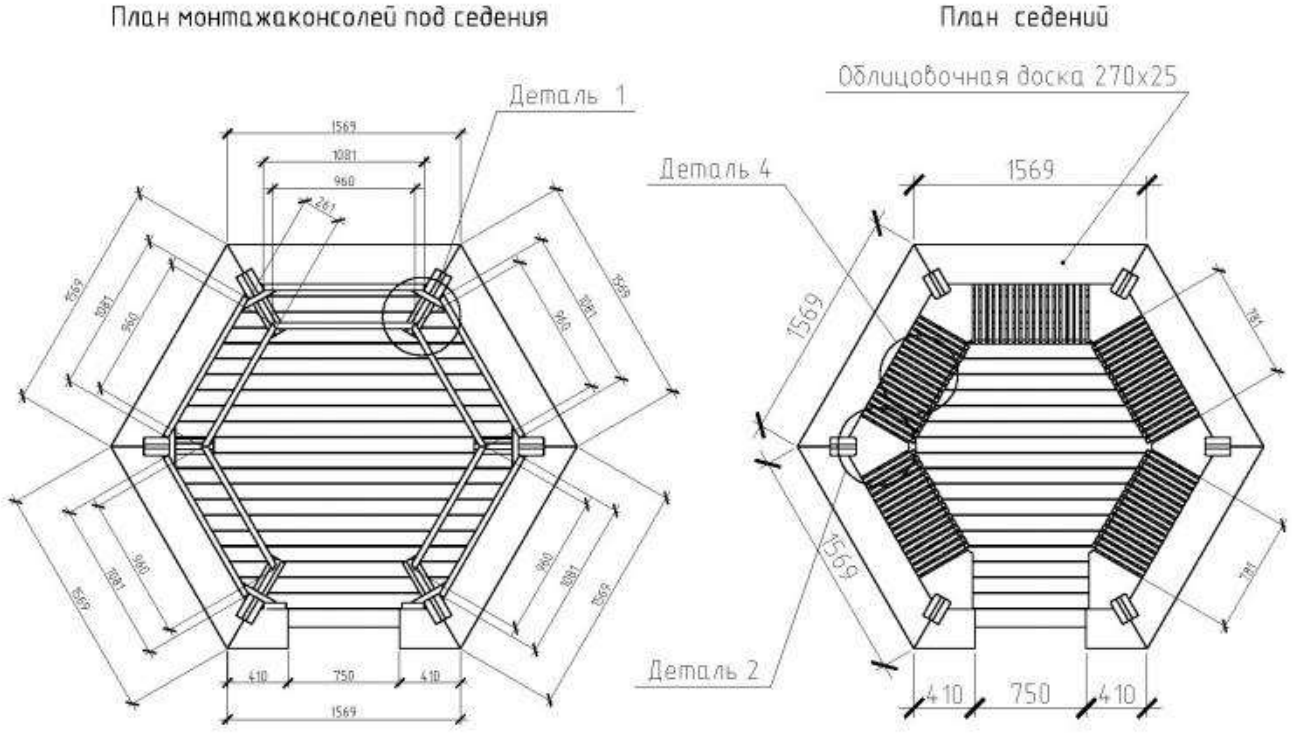

Монтаж сидений в шестигранной беседке

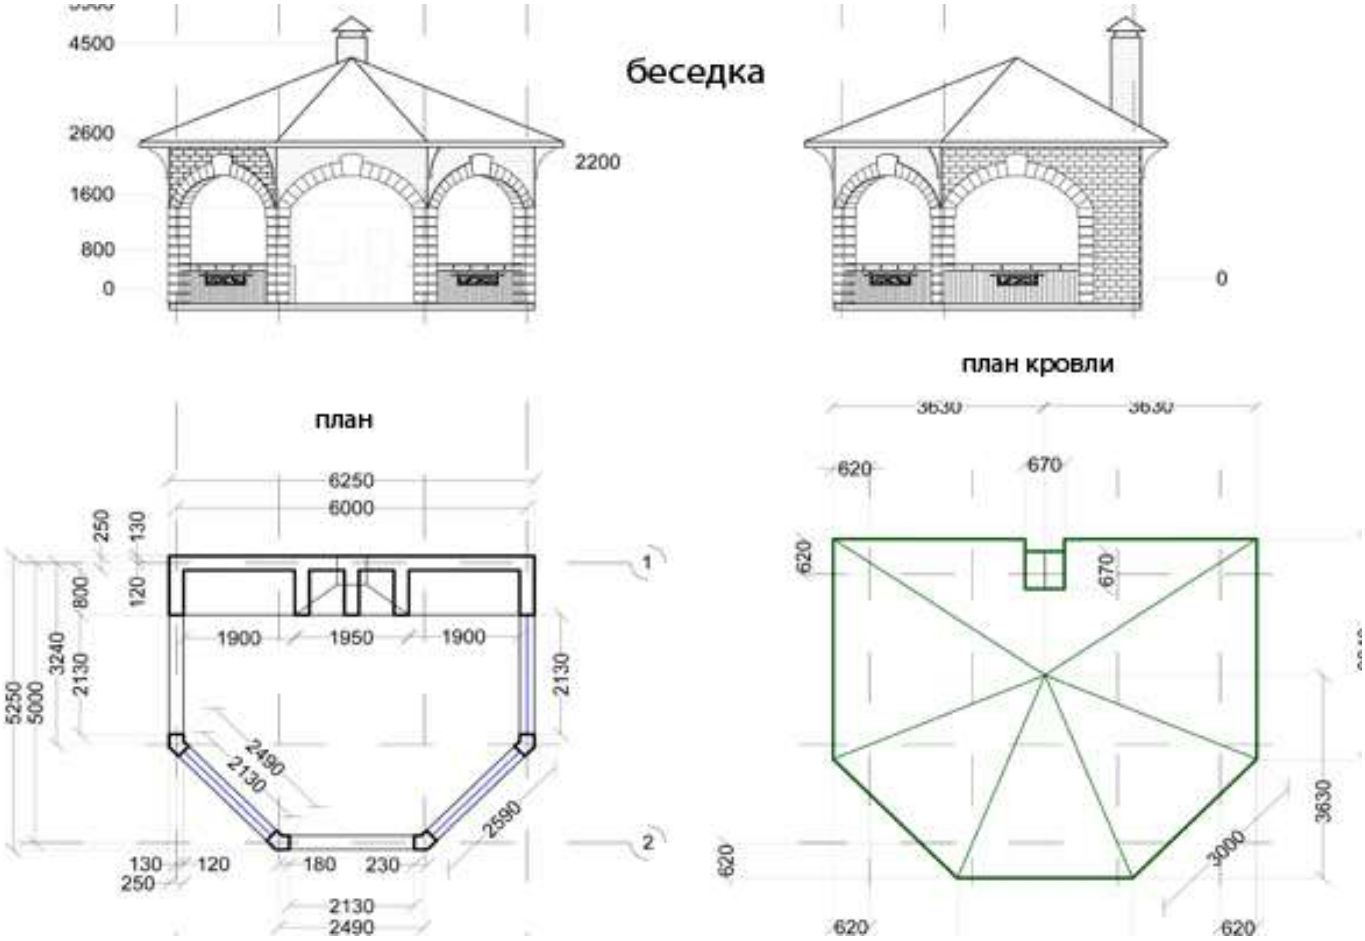

Чертеж беседки с барбекю сложной шестиугольной формы

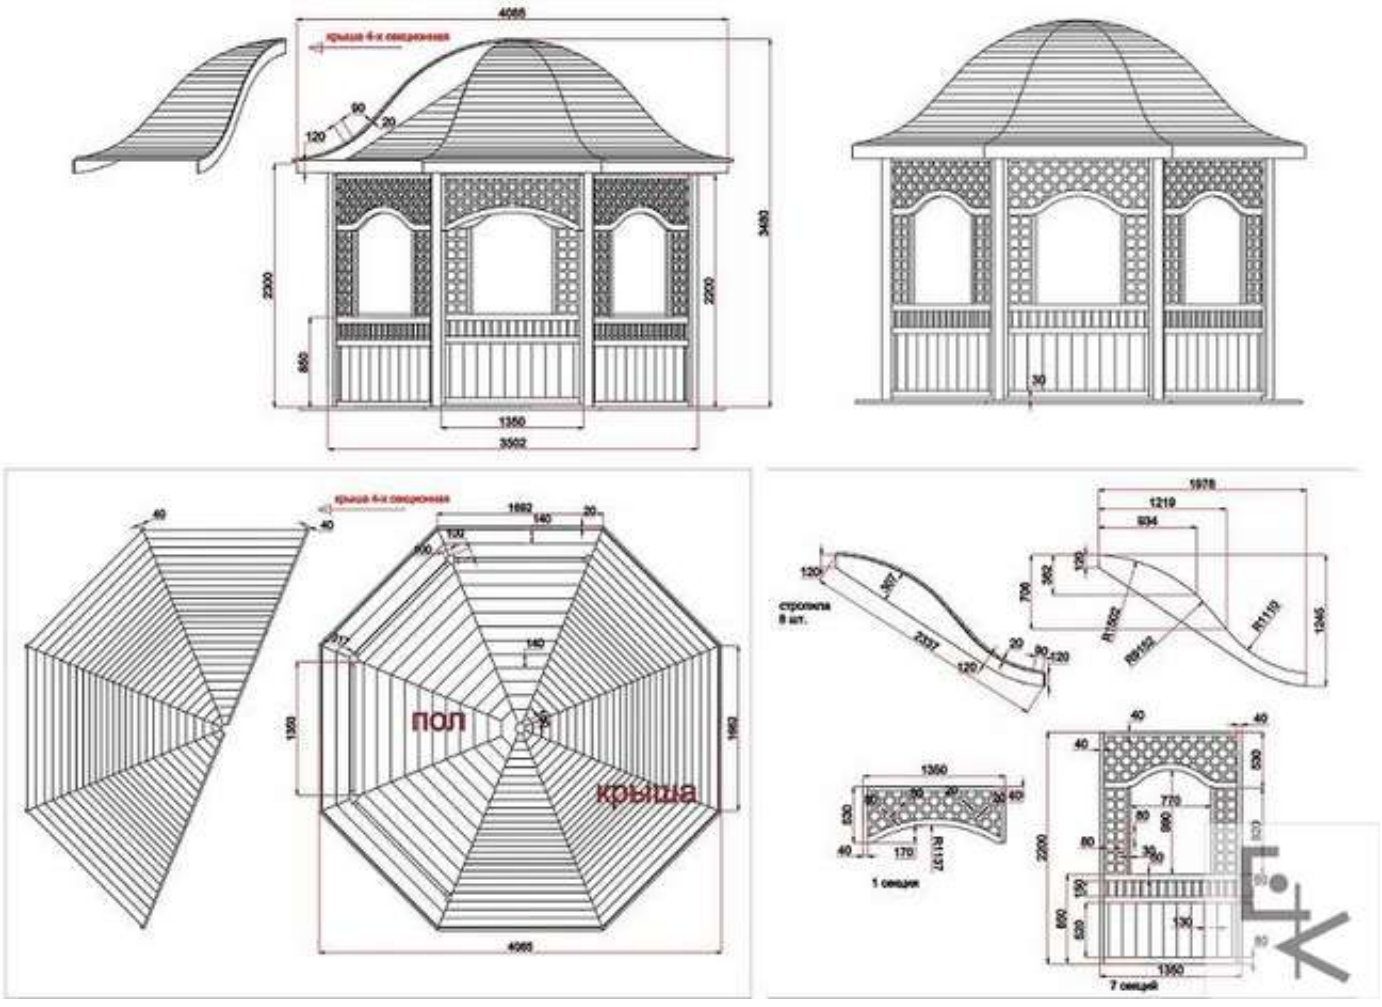

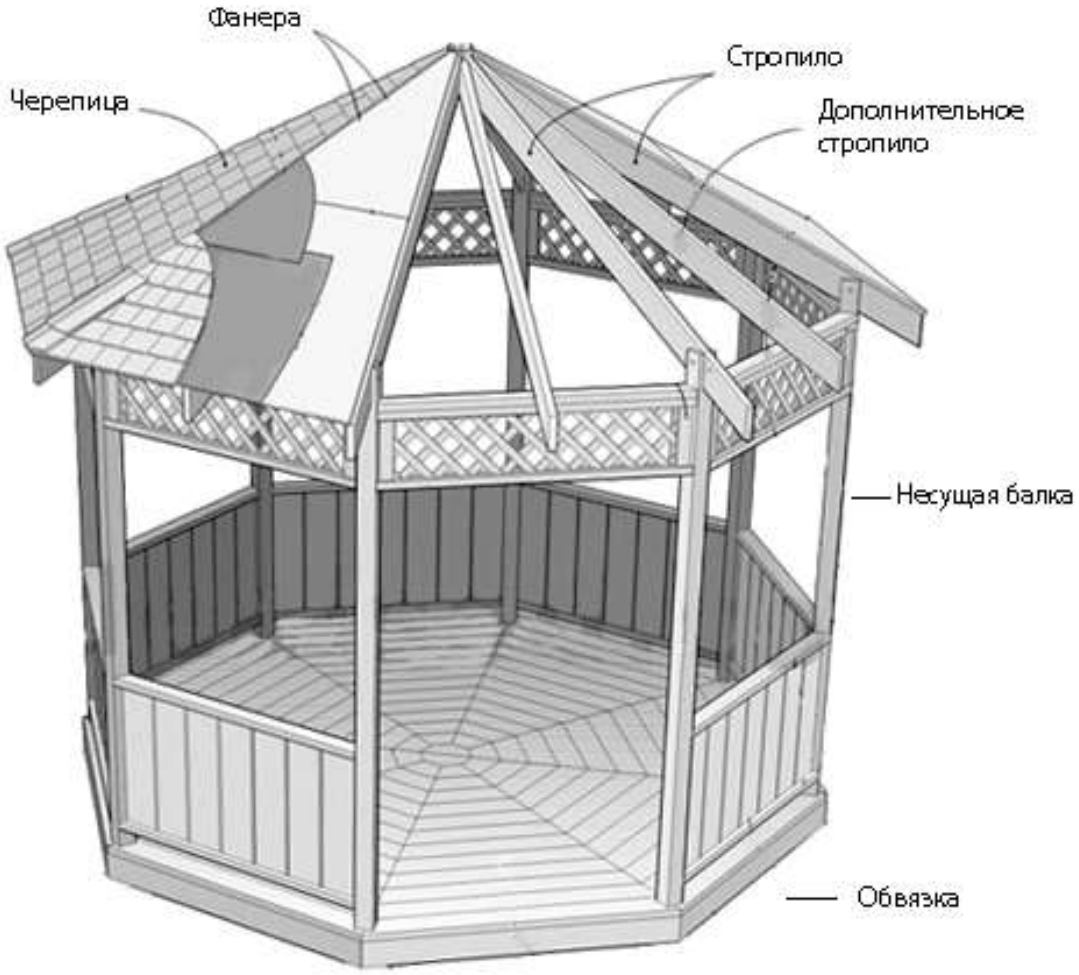

Аксонометрическое изображение беседки с восьмиугольным основанием и конусной крышей

Азиатский стиль беседки выражен в строении крыши

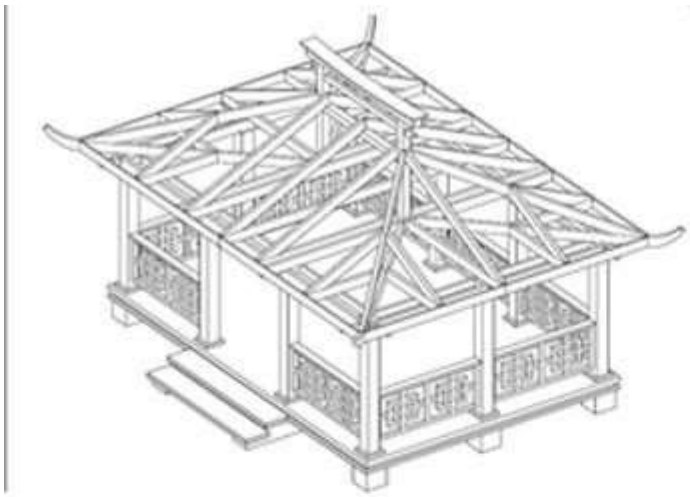

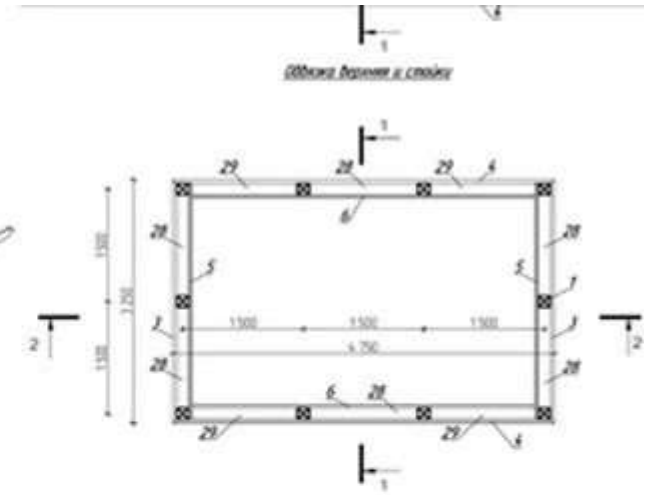

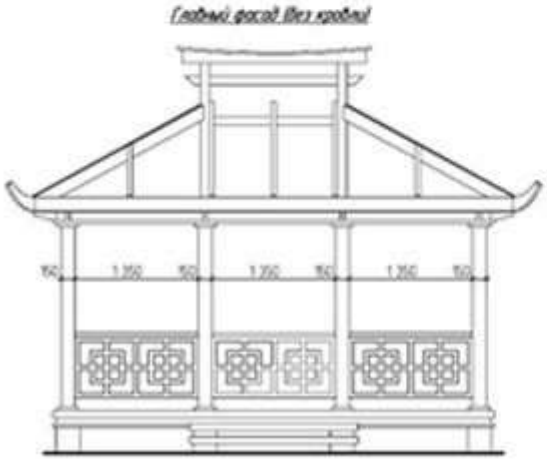

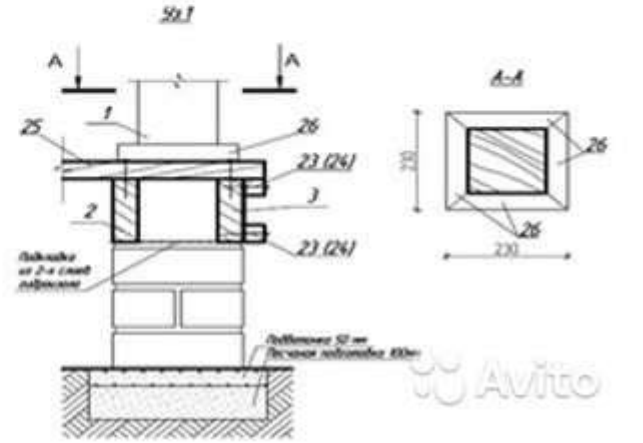

Стиль лесной охотничьей заимки

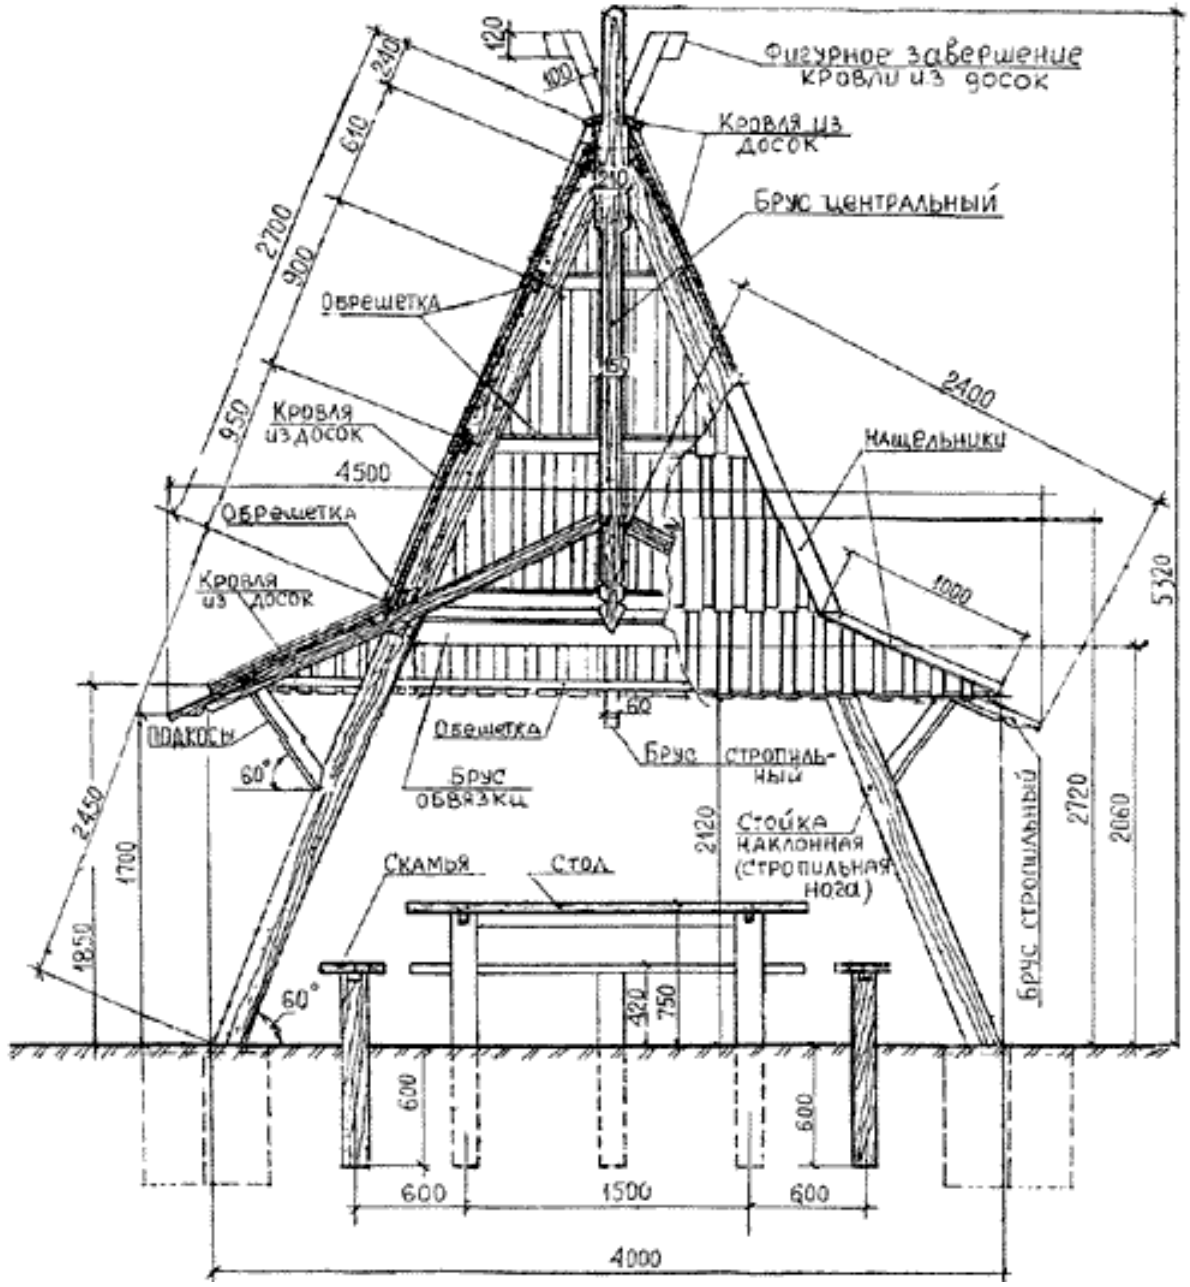

Садовая беседка из поликарбоната

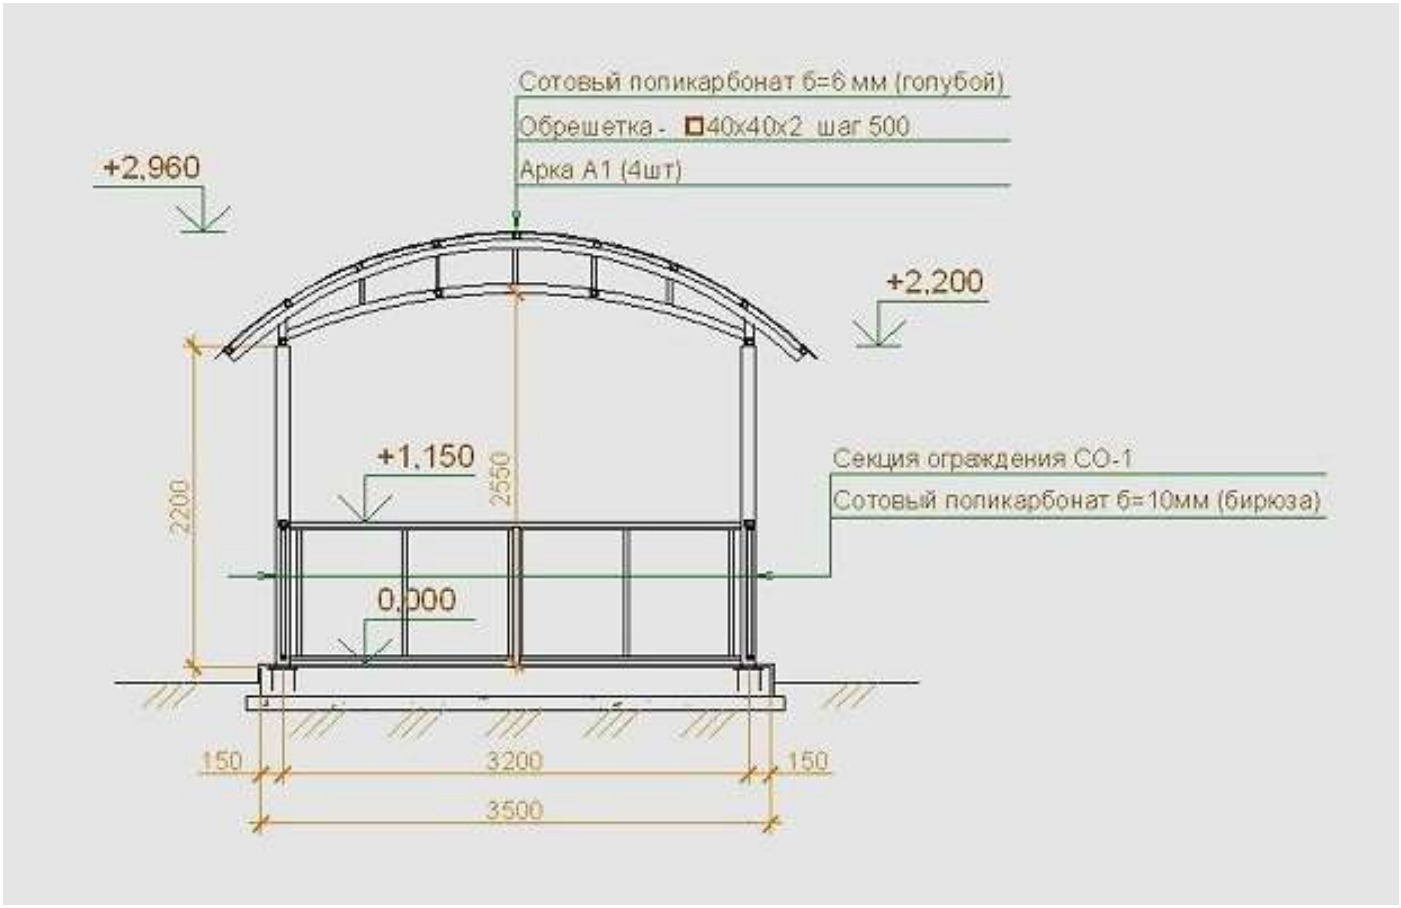

БПЦ-375.04.000.СБ.

Изометрия каркаса

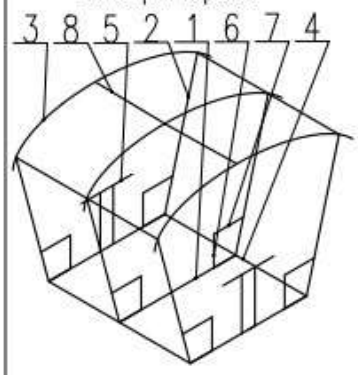

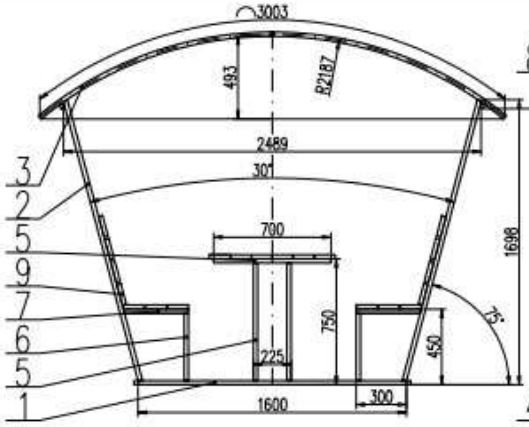

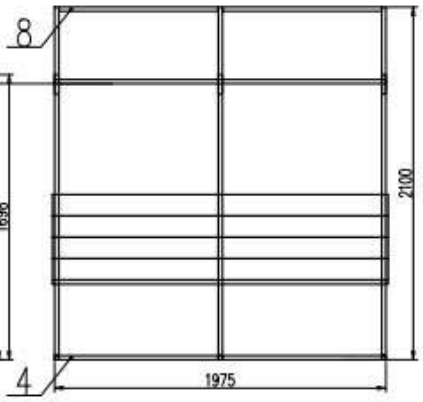

Формат	Зона	Поз.	Обозначение	Наименование	Кол.	Примечание
				Детали		
				Труба 25*25*2 ГОСТ 8639 Ст3сп5 ГОСТ 3663		47,23м
Бч		1	БПЦ-375.04.001.	L=1600	3	
Бч		2	БПЦ-375.04.002.	L=1732	6	
Бч		3	БПЦ-375.04.003.	Дуга L=3000	3	
Бч		4	БПЦ-375.04.004.	L=1975	4	
Бч		5	БПЦ-375.04.005.	L=700	6	
Бч		6	БПЦ-375.04.006.	L=400	6	
Бч		7	БПЦ-375.04.007.	L=390	6	
Бч		8	БПЦ-375.04.008.	L=950	2	
				Материалы		
		9		Брус хвойных пород 25х125 L=2500 ГОСТ 8486	20	0,16м³
		10		Шуруп по дереву 4х40	120	

Перв. примен. | Инв. № дубл. | Взам. инв. № | Подп. и дата | Инв. № подл.

Изм.	Лист	№ документа	Подпись	Дата	БПЦ-375.04.000.СБ.
Разработ.		Федяев			Беседка
Провер.					
Т.контр.		Гурова			
Н.контр.					
Утв.		Япаров			

Лит.	Масса	Масштаб
	180	1:20
Лист 1	Листов 1	

ЗАО НТК МодульНефтеГазКомплект

Формат А3

Деревянная мини-беседка, рассчитанная на одну лавочку

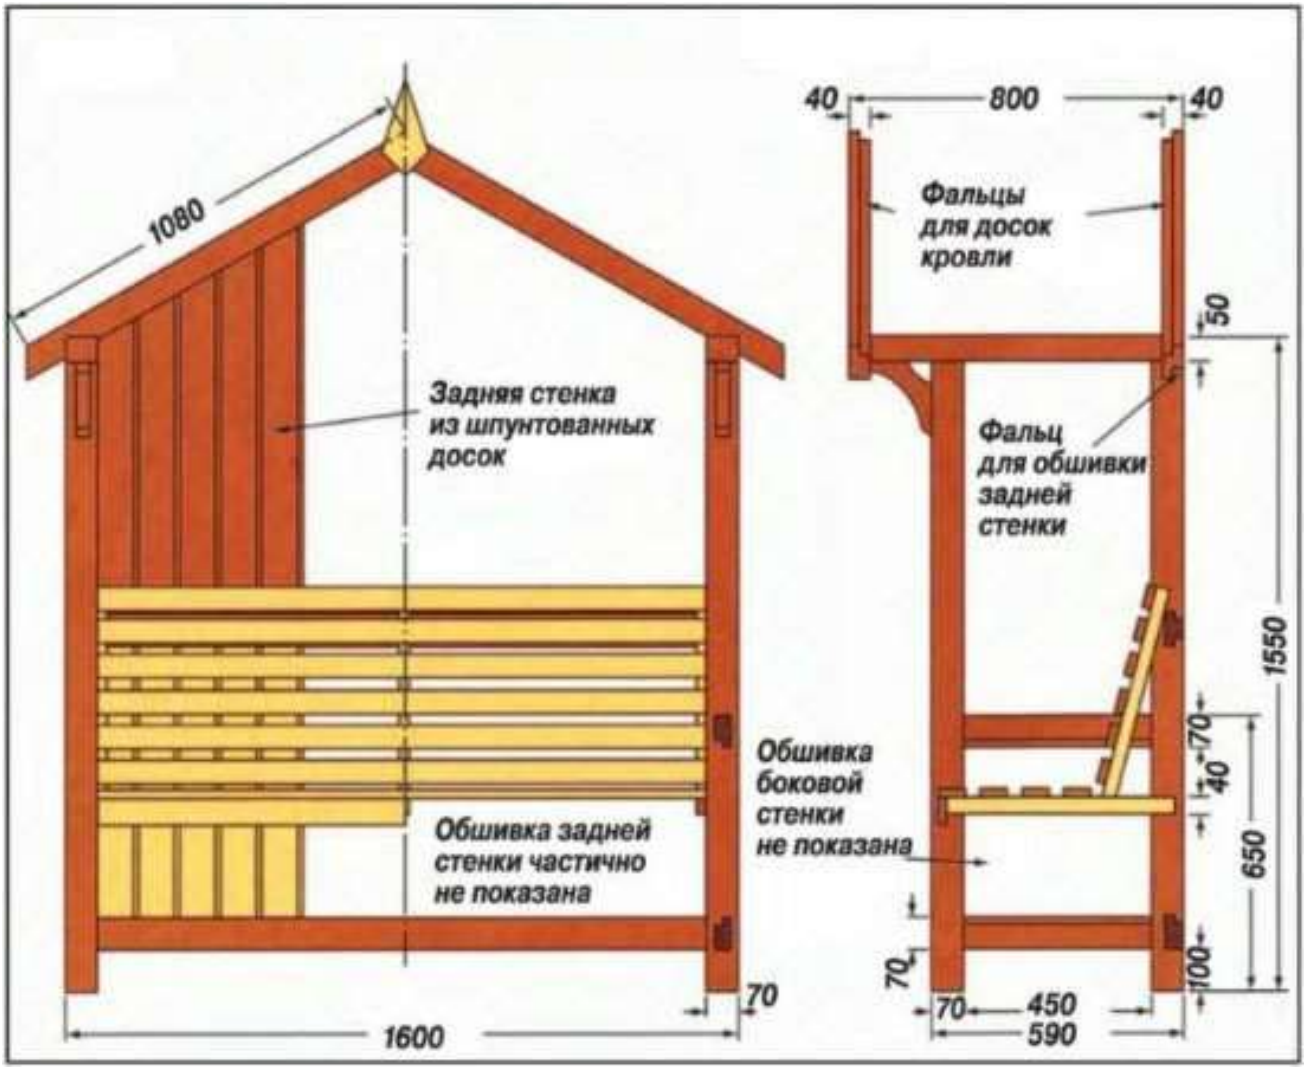

Мангалы и барбекю

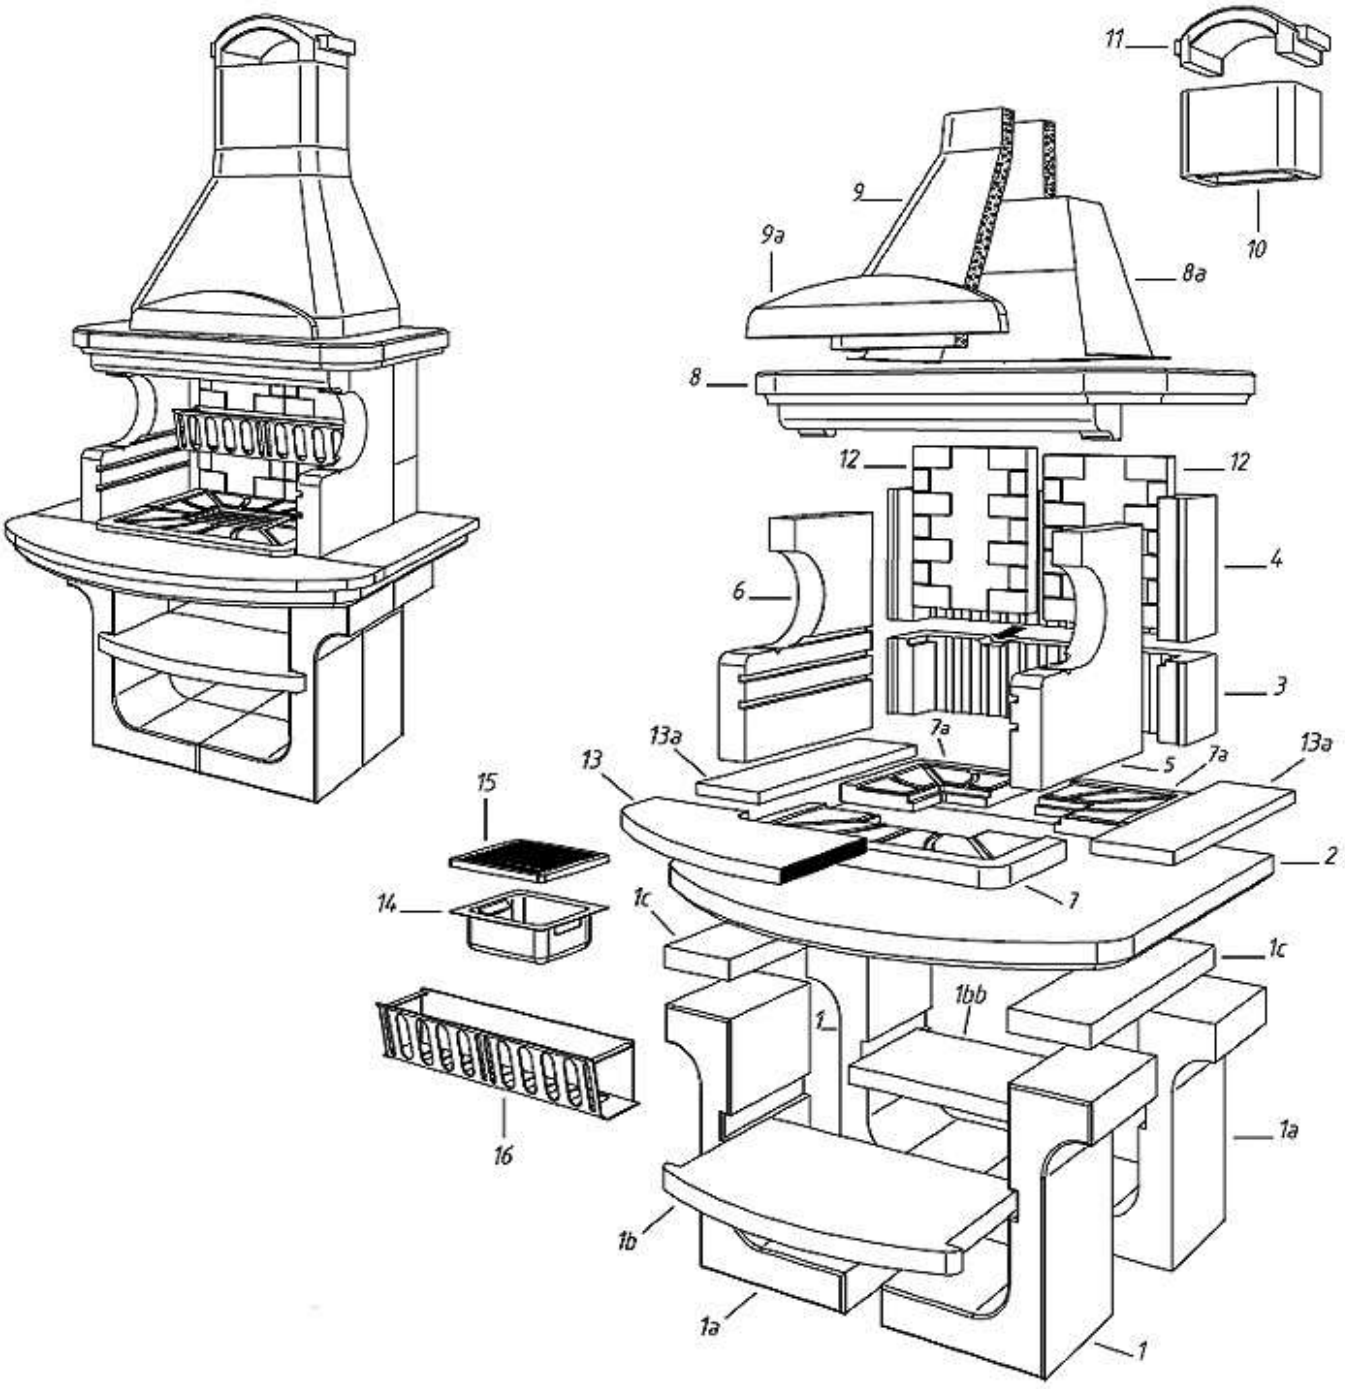

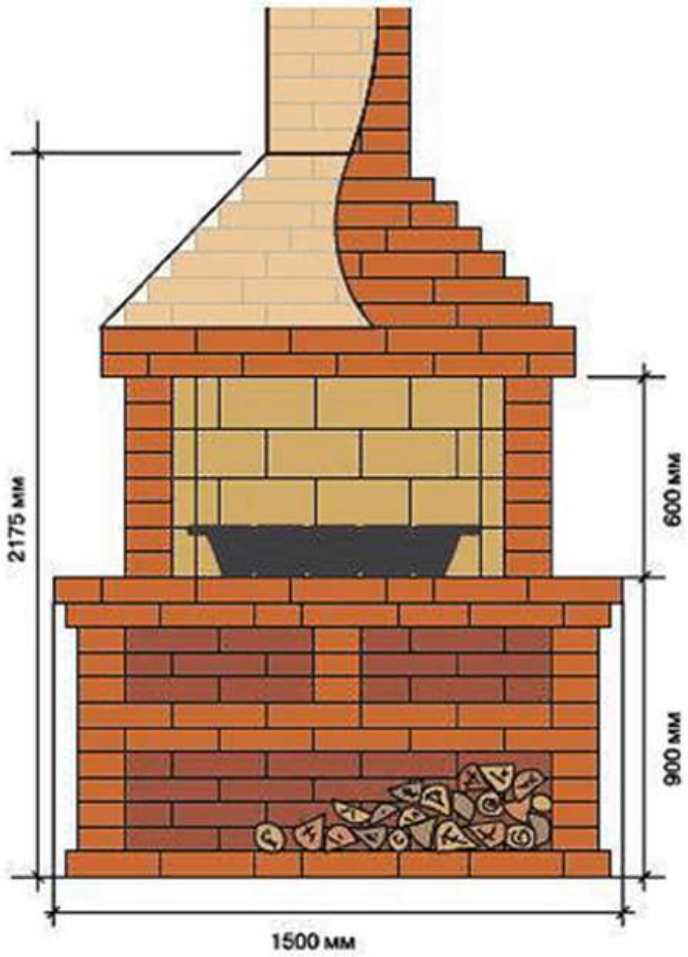

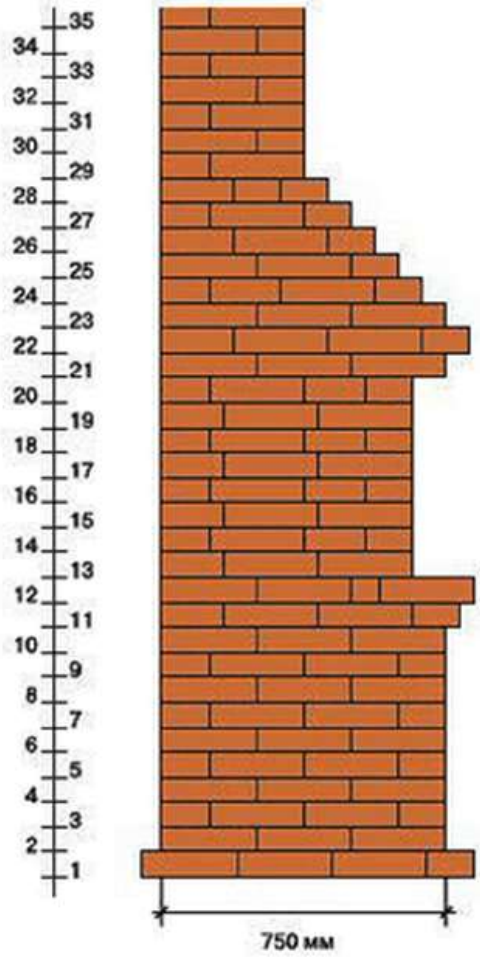

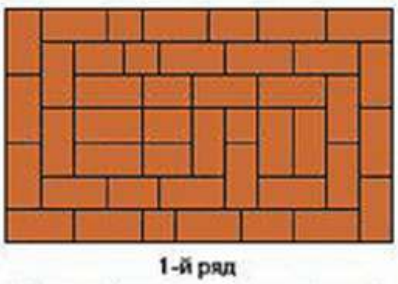
1-й ряд

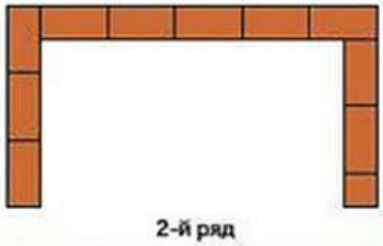
2-й ряд

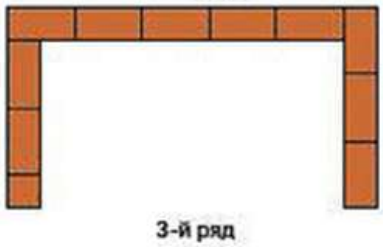
3-й ряд

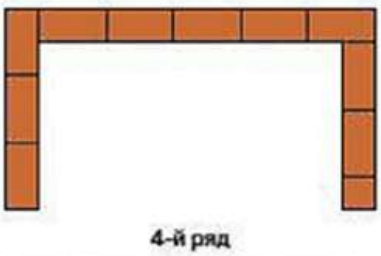
4-й ряд

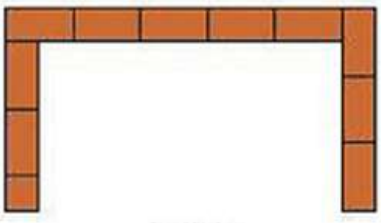
5-й ряд

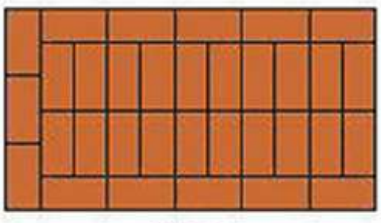
6-й ряд

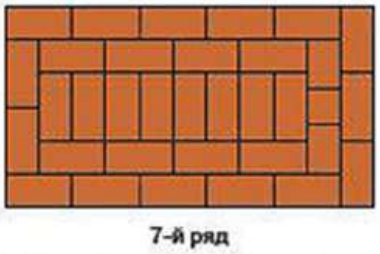
7-й ряд

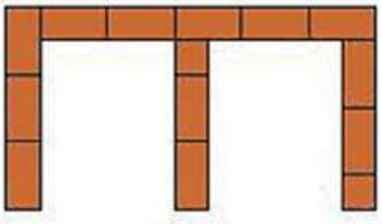
8-й ряд

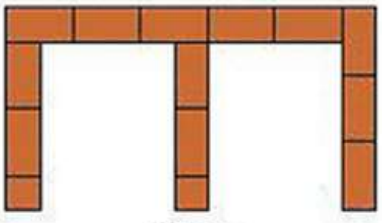
9-й ряд

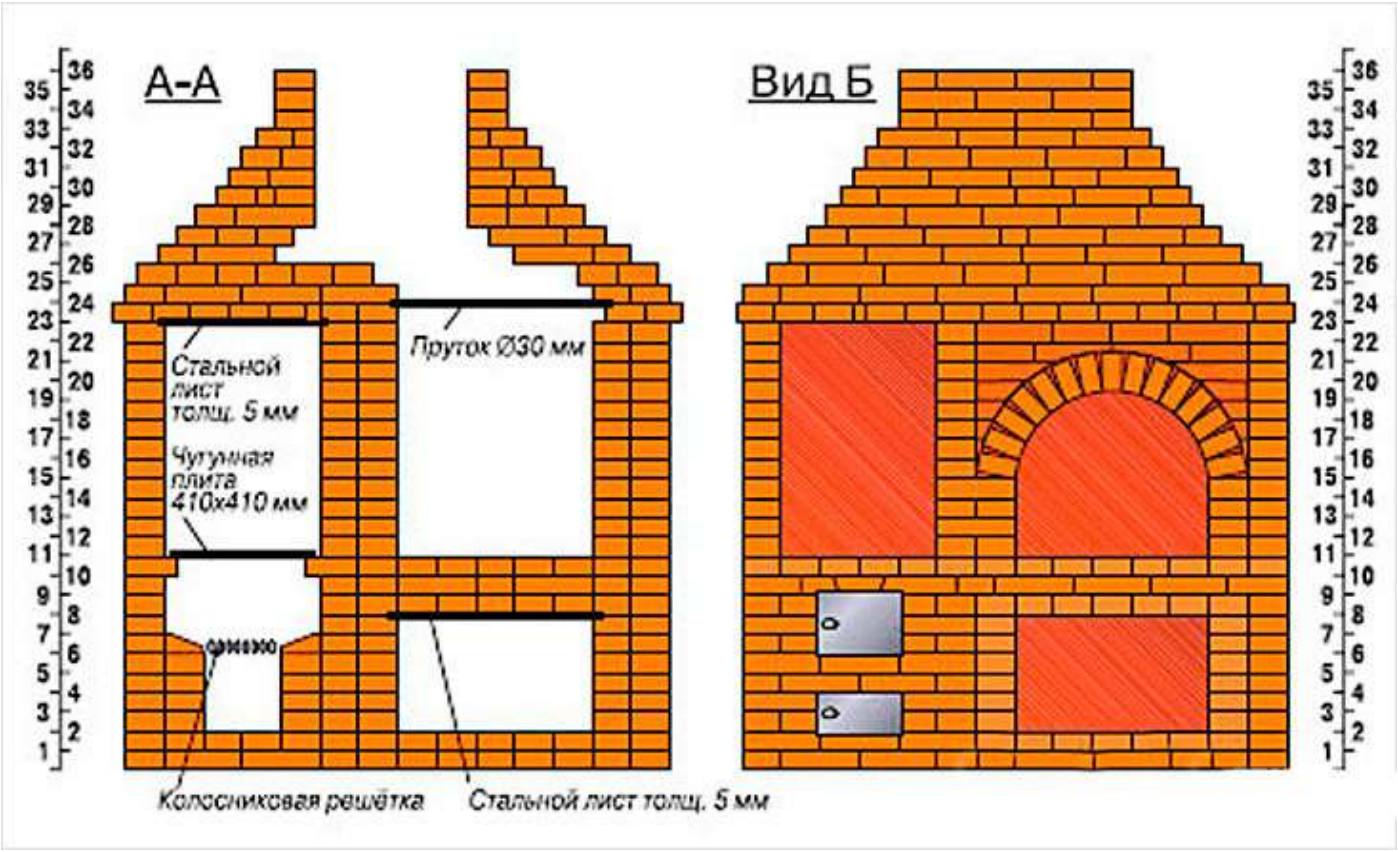
А-А
Вид Б
Стальной лист толщ. 5 мм
Чугунная плита 410х410 мм
Пруток Ø30 мм
Колосниковая решётка
Стальной лист толщ. 5 мм

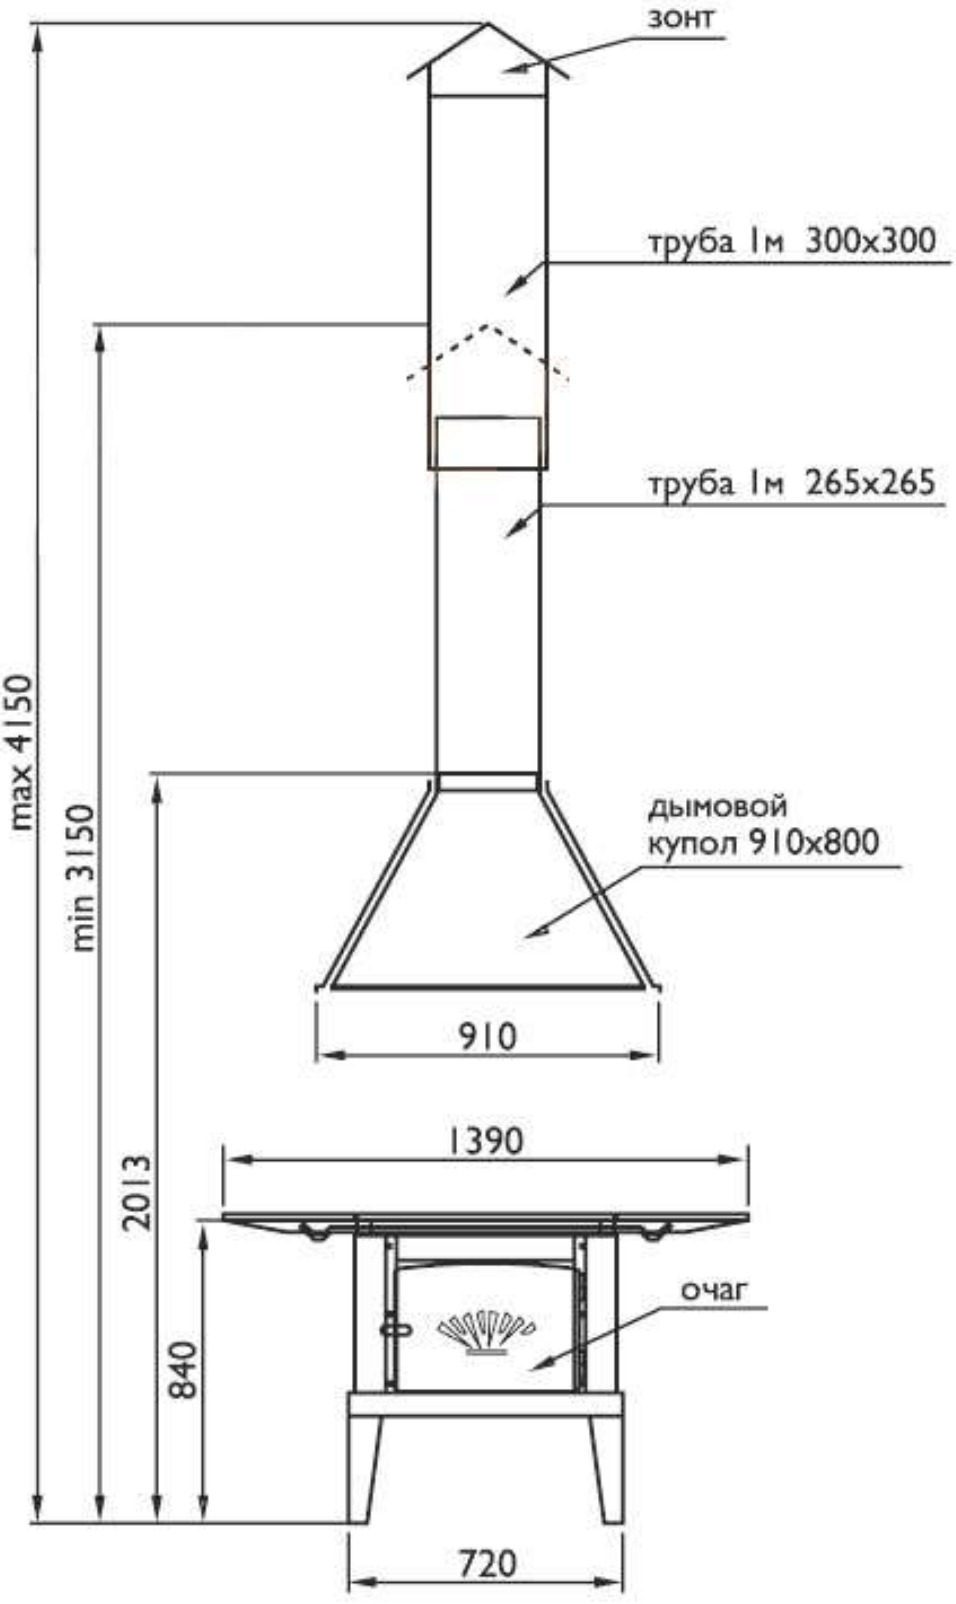
зонт
труба 1м 300х300
труба 1м 265х265
дымовой
купол 910х800
910
1390
очаг
720
max 4150
min 3150
2013
840

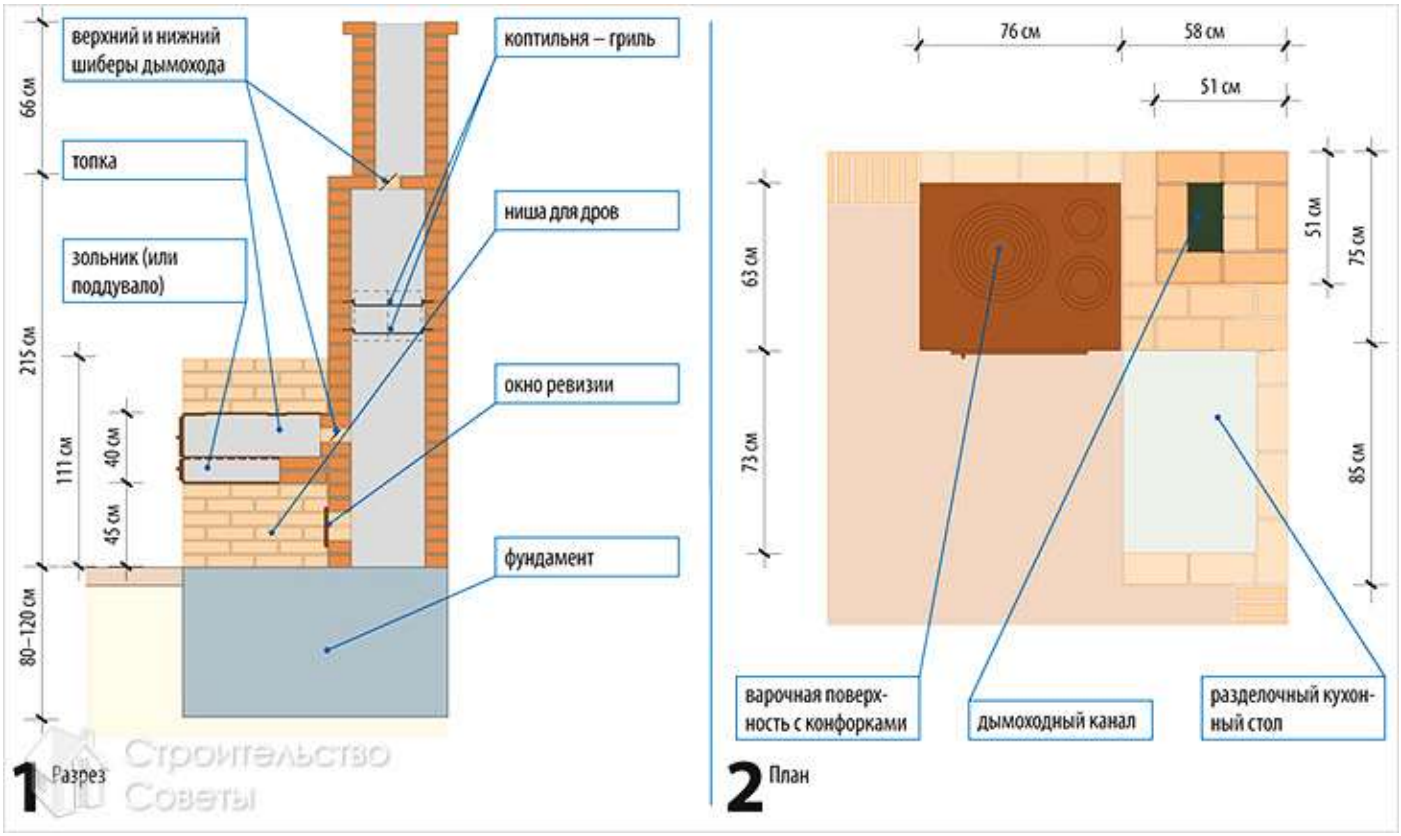
верхний и нижний шиберы дымохода
топка
зольник (или поддувало)
коптильня – гриль
ниша для дров
окно ревизии
фундамент
66 см
215 см
111 см
40 см
45 см
80–120 см
1 Разрез
Строительство Советы
76 см
58 см
51 см
63 см
73 см
51 см
75 см
85 см
варочная поверхность с конфорками
дымоходный канал
разделочный кухонный стол
2 План

ФУНДАМЕНТ

УСТАНОВКА ЦОКОЛЯ

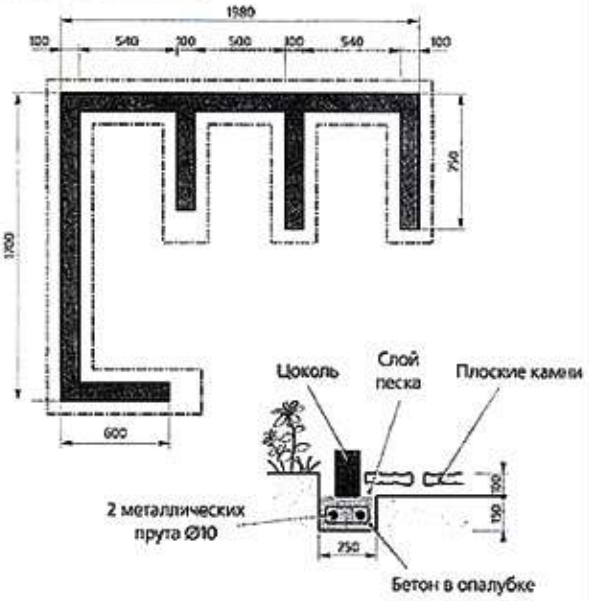

ЦОКОЛЬ

(стеновые блоки 200x100x500)

Своды отделения для дров и очага

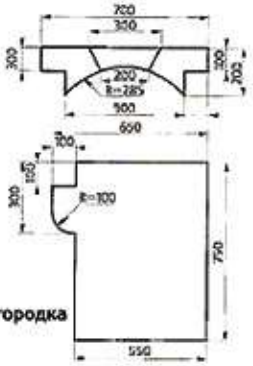

Перегородка

Соединение свода с цокольными перегородками

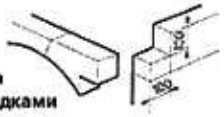

ТРУБА И ЕЁ ОСНОВАНИЕ

(блоки из ячеистого бетона 200x100x600)

ОЧАГ

(блоки из ячеистого бетона 200x100x600)

Гриль

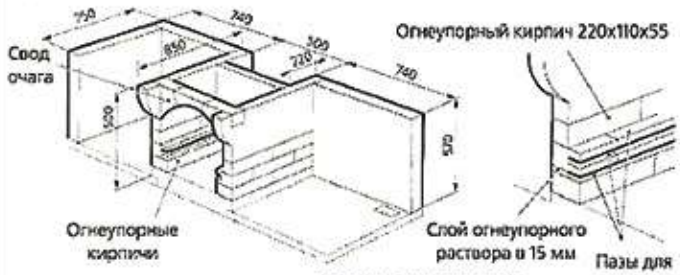

Сборка свода очага

Опорная перегородка из ячеистого бетона

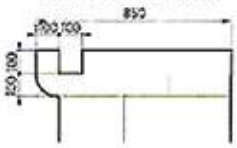

НАВЕС

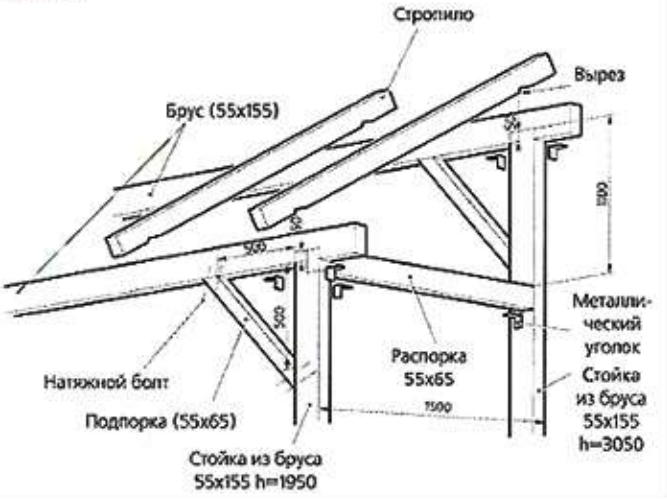

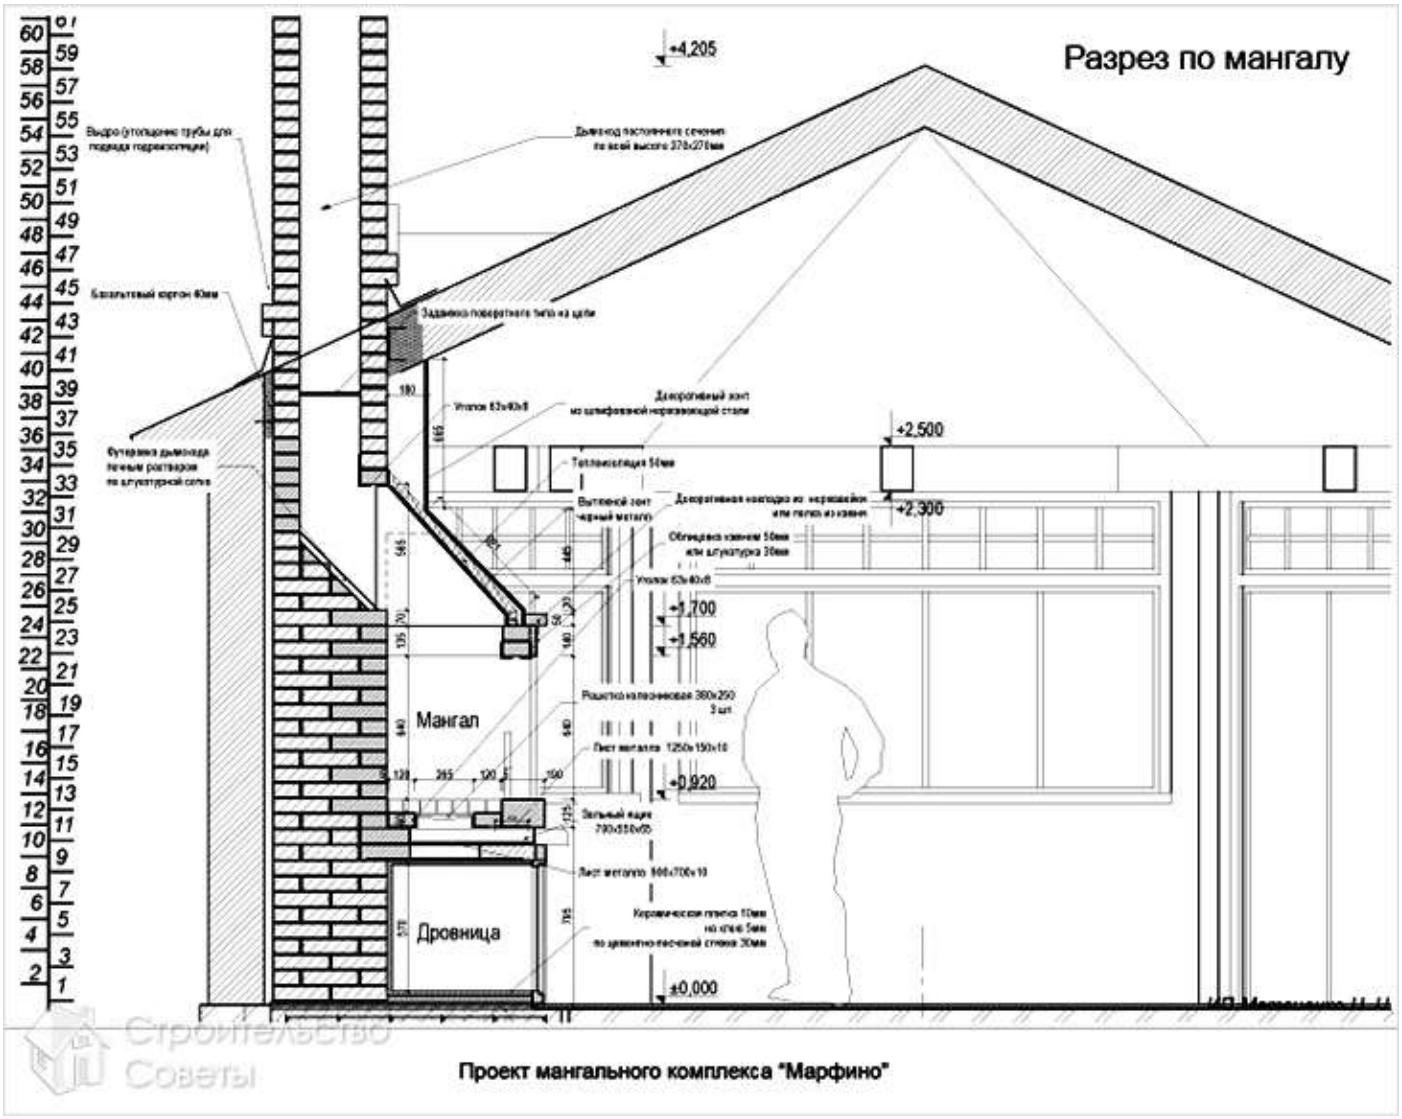

Проект мангального комплекса "Марфино"

На основе материалов http://pechnoedelo.com/ulichnye/dachnaya-besedka-s-mangalom-foto-chertezhi.html